


SO.01 PŮDORYS 1.NP

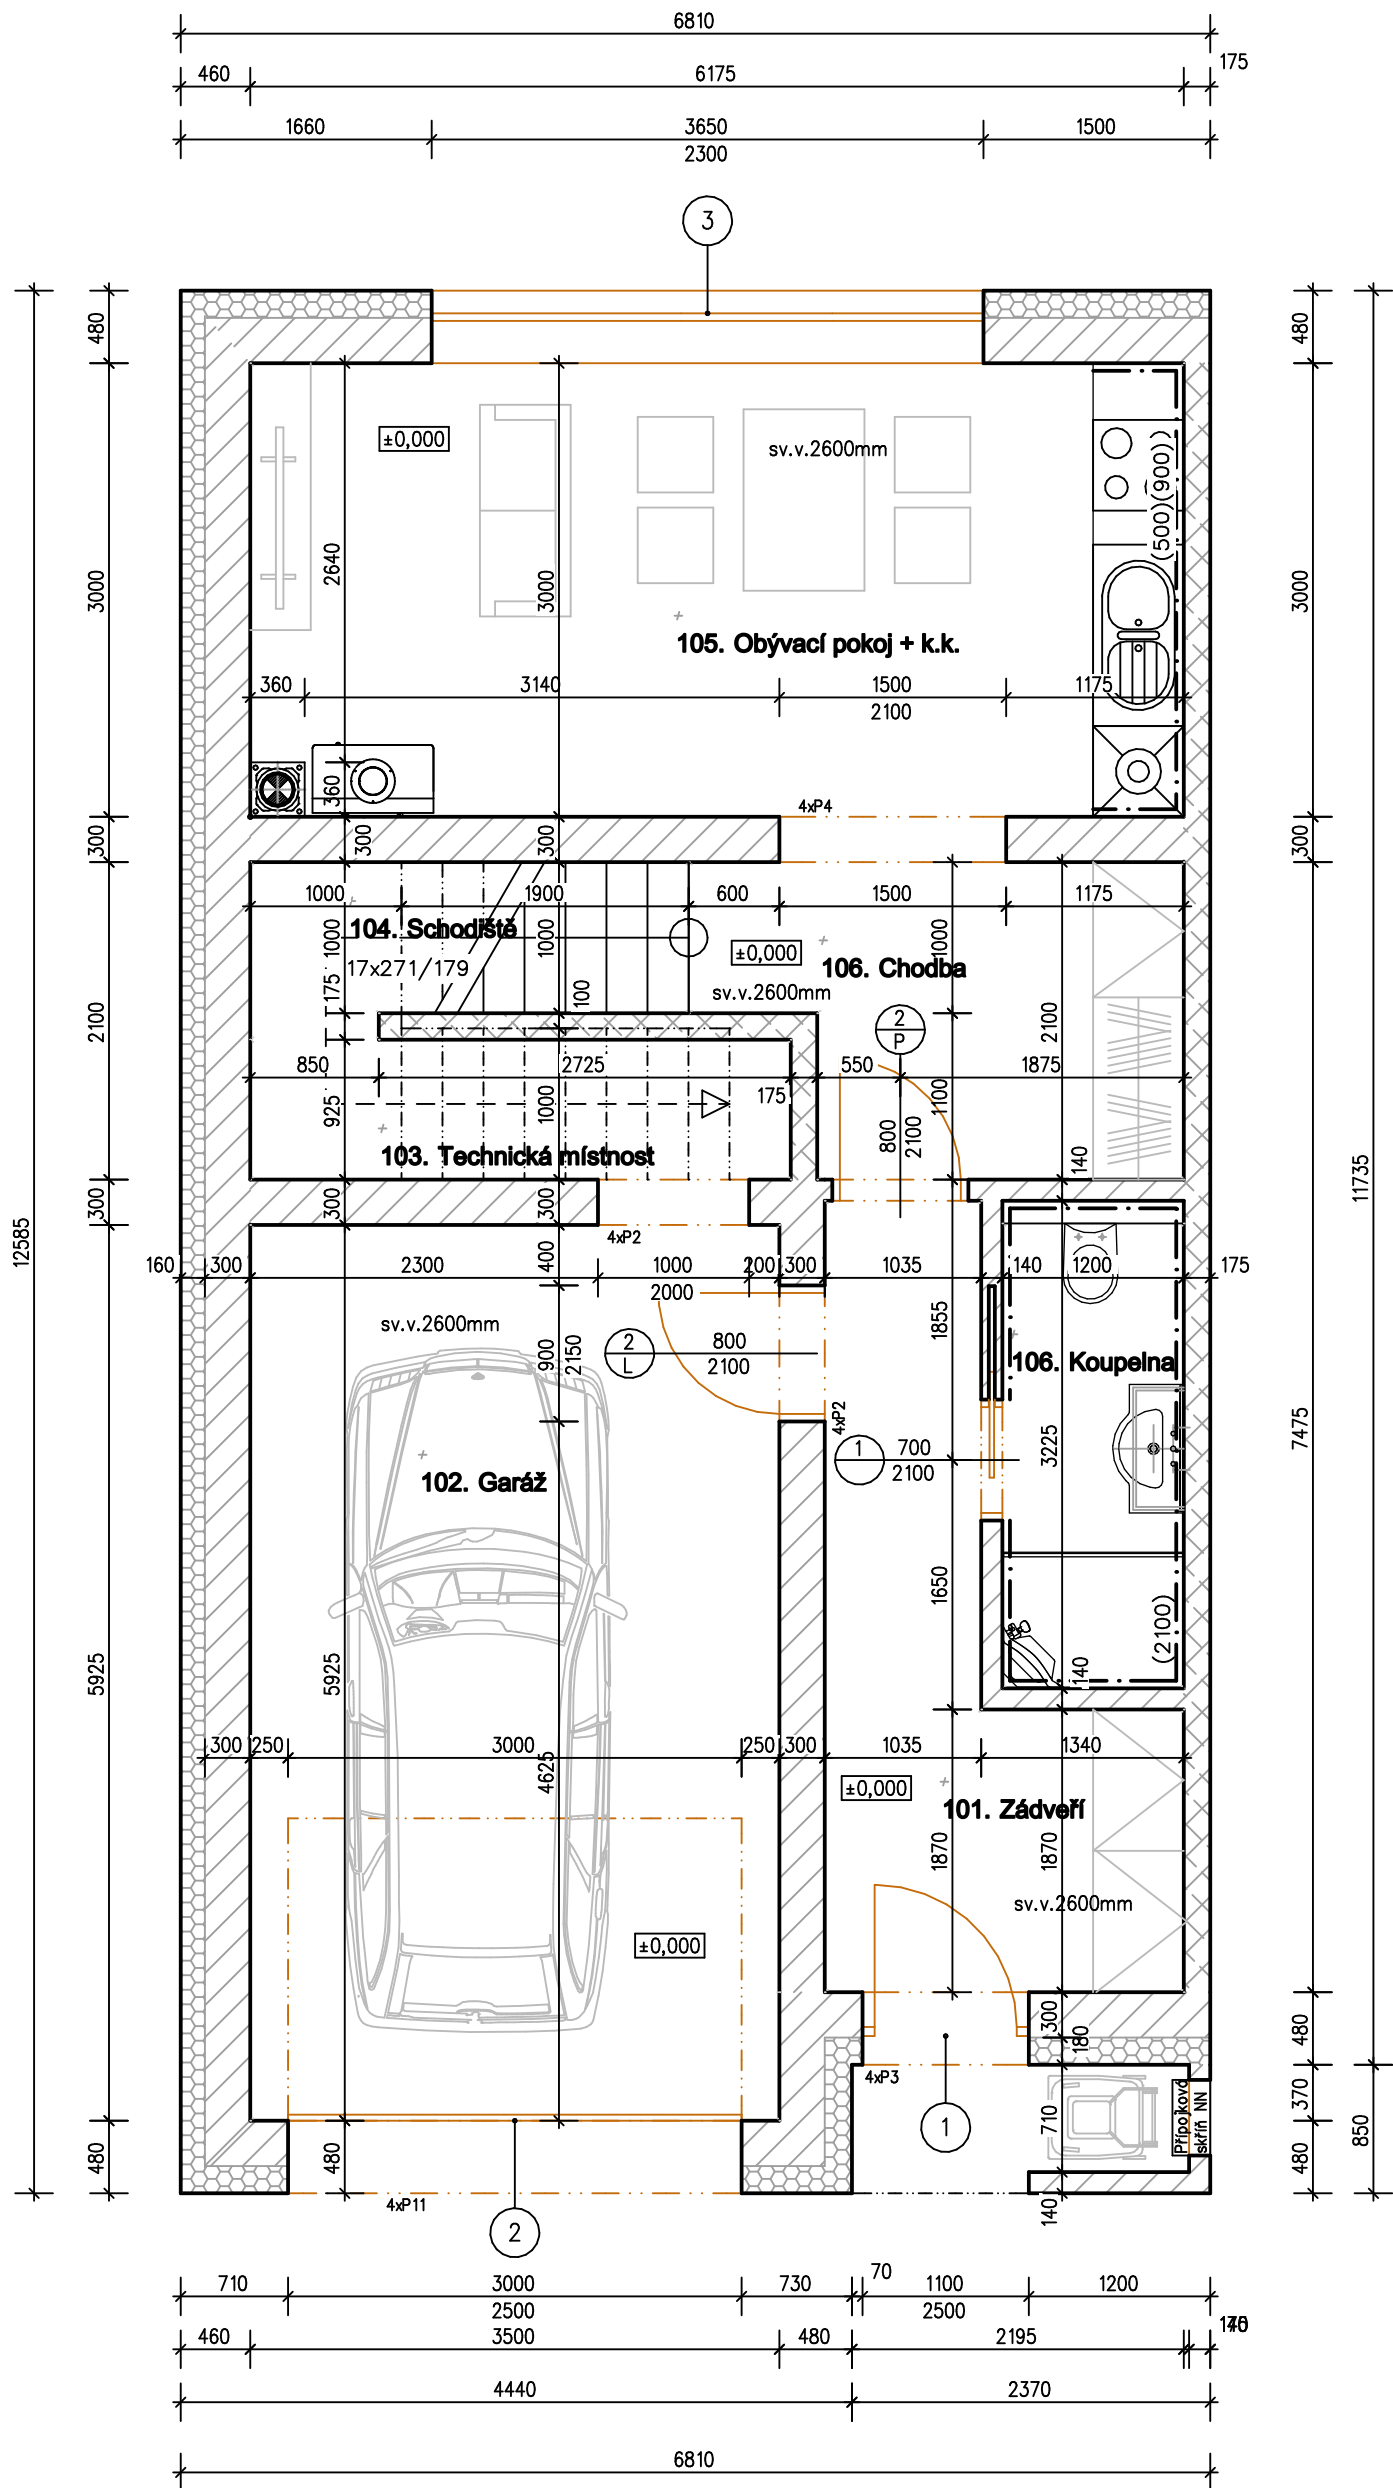

LEGENDA MÍSTNOSTÍ

č.m.	Název	m2	Povrch stěn	Podlaha	Povrch stropu	Poznámka
101.	Zádveří	7,70	Štuková omítka	Keram. dlažba	SDK Knauf W	Keram. sokl v.70 mm
102.	Garáž	20,46	Štuková omítka	Keram. dlažba	SDK Knauf W	Keram. sokl v.70mm
103.	Technická místnost	3,17	Štuková omítka	Keram. dlažba	SDK Knauf W	Keram. sokl v. 70 mm
104.	Schodiště	2,93	Štuková omítka	PVC	SDK Knauf W	Sokl PVC v.50 mm
105.	Obývací pokoj + k.k.	18,25	Štuková omítka	PVC	SDK Knauf W	Sokl PVC v.50 mm
106.	Chodba	5,78	Štuková omítka	Keram. dlažba	SDK Knauf W	Keram. sokl v.70mm
106.	Koupelna	3,56	Štuková omítka	Keram. dlažba	SDK Knauf G	Keram. obklad v.2100mm
		61,85				

PŘEKLAD HELUZ 23,8					
Ozn.	Délka překladu mm	Max. sv. otvoru mm	Kg/ks	Kg celk.	ks
P2	1250	1000	47,5	380	8
P3	1500	1250	57	228	4
P4	1750	1500	66,5	266	4
P11	3500	3000	133	532	4

PŘEKLAD HELUZ 14,5					
Ozn.	Délka překladu mm	Max. sv. otvoru mm	Kg/ks	Kg celkem	ks
P16	2000	1600	34	34	1

- Poznámky:
- všechny případné změny projektu je nutné před jejich realizací zkonzultovat s hlavním inženýrem projektu
 - jejich realizace je možná pouze na základě jeho souhlasu
 - případné nejasnoti resp. nesrovnalosti v projektu je nutné bezodkladně oznámit hlavnímu inženýrovi projektu
 - projektované rozměry všech stavebních výrobků je nutné před jejich zadáním do výroby ověřit přeměřením přímo na stavbě!
 - navrhované materiály a výrobky jsou referenční a je možné je nahradit rovnocennými při zachování technických parametrů a kvality
 - prostupy zdravotnických zařízení, větracích šachet, antén a pod. přes střechu opatřit přechodovými manžetami, izol. přechodkami se zaručenou vodotěsností.
 - všechny rozměry vyplývající z pd před výrobou a započítím prací přeměřit na stavbě!!!
 - ve vzdálenosti 1m od krbových kamen bude podlaha provedena v nehořlavé úpravě (keram. dlažba)
 - průvětrníky budou opatřeny plastovou mřížkou

LEGENDA HMOT

	Cihel stěna Heluz 17,5 AKU Z
	Cihel stěna Heluz 30 UNI
	Cihel příčka Heluz 14
	Cih zdivo Heluz 30 UNI + ETICS 160/180 mm

Revize	Popis revize	Datum revize
1		

± ±0,000 = 174,70m n. m.

ZODP.PROJEKTANT		VYPRACOVAL		KRESLIL		CIPRYS s.r.o. LIDICKÁ 1, BŘECLAV 690 02 TEL. : 519 322 162 MOB. : 777 040 490	
Ing. Jiří Ciprys		Ing. Jiří Ciprys		Ing. Jiří Ciprys			
OBEC: Hlohovec			KRAJ: Jihomoravský				
STAVEBNÍK: Slovan group s.r.o., 5. května 780/48, Nusle, Praha4 140 00						FORMÁT420x420	
AKCE : Novostavba Rodinných domů Hlohovec parc. číslo 198, 199, 200 a 201						MĚŘÍTKO1: 50	
						DATUM30.1.2023	
						ÚČELDSP	
						ČÍS.ZAK.396	
OBSAH : SO.01 PŮDORYS 1.NP						Č.VÝKR. D.1.1.2.1.a)	PARÉ Č.