


SO.01 PŮDORYS 2.NP

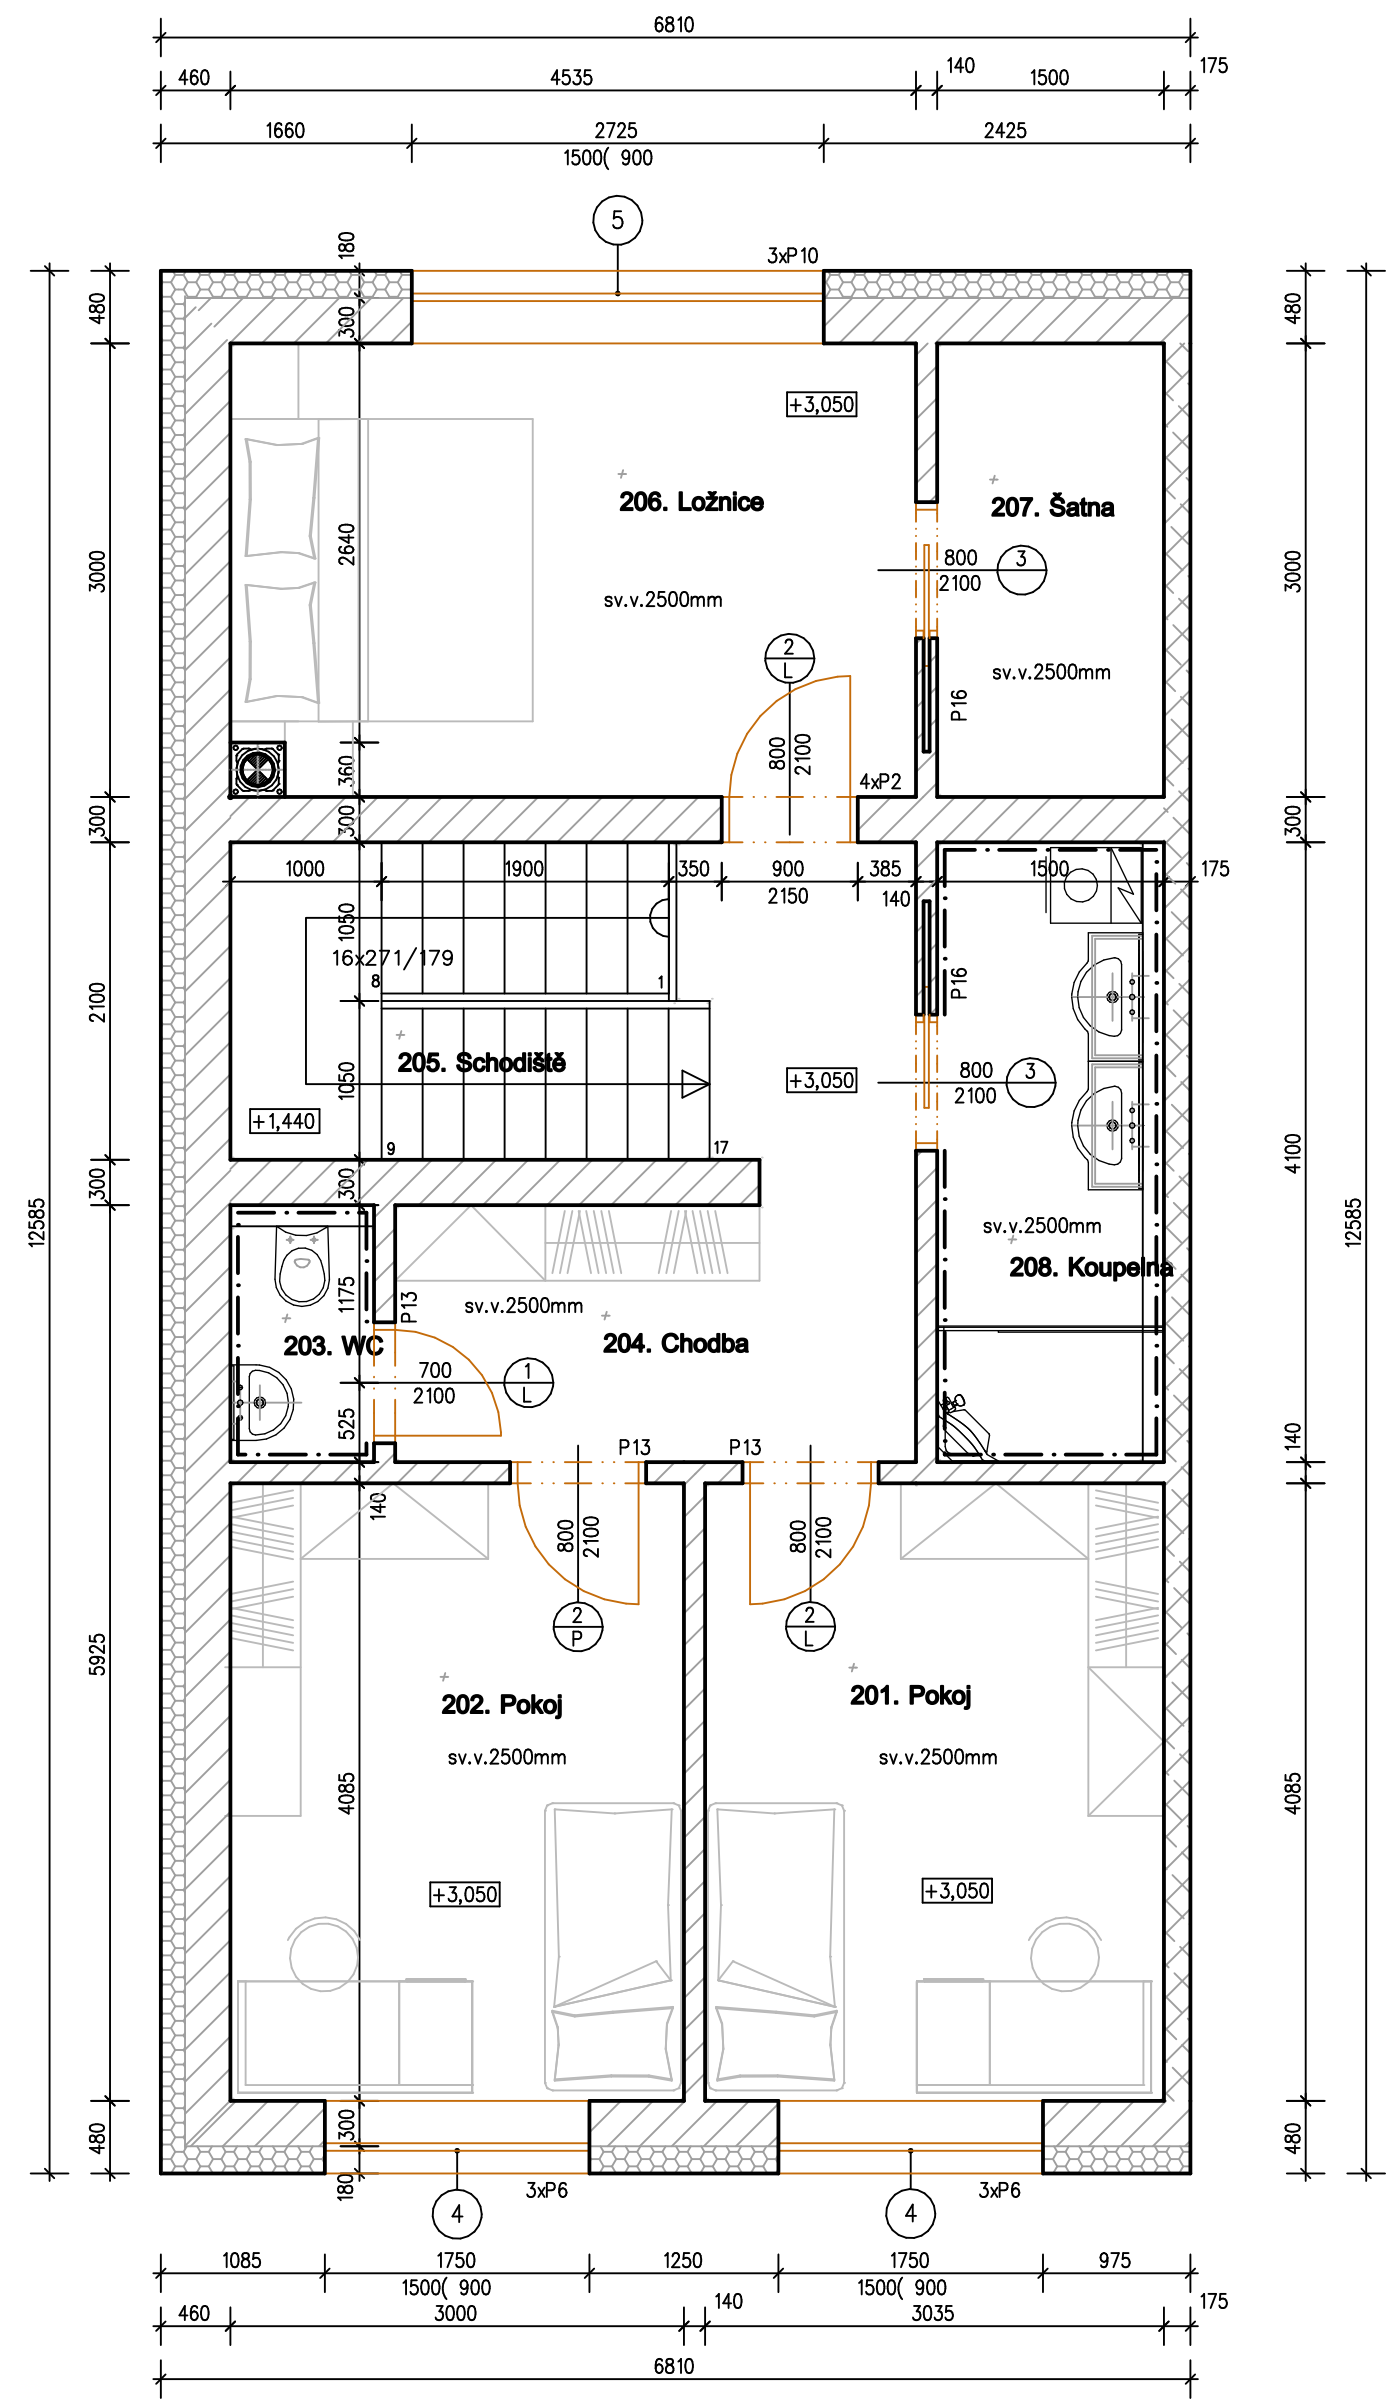

LEGENDA MÍSTNOSTÍ

č.m.	Název	m2	Povrch stěn	Podlahy	Povrch stropu	Poznámka
201.	Pokoj	12,19	Štuková omítka	PVC	SDK Knauf W	Sokl PVC v.50 mm
202.	Pokoj	12,04	Štuková omítka	PVC	SDK Knauf W	Sokl PVC v.50 mm
203.	WC	1,41	Štuková omítka	Keram dlažba	SDK Knauf G	Keram. obklad v. 2100mm
204.	Chodba	9,02	Štuková omítka	PVC	SDK Knauf W	Sokl PVC v.50 mm
205.	Schodiště		Štuková omítka	PVC	SDK Knauf W	Sokl PVC v.50 mm
206.	Ložnice	13,38	Štuková omítka	PVC	SDK Knauf W	Sokl PVC v.50 mm
207.	Šatna	4,37	Štuková omítka	PVC	SDK Knauf W	Sokl PVC v.50 mm
208.	Koupelna	5,41	Štuková omítka	Keram. dlažba	SDK Knauf G	Keram. obklad v.2100mm
		57,82				

PŘEKLAD HELUZ 23,8					
Ozn.	Délka překladu mm	Max. sv. otvoru mm	Kg/ks	Kg celk.	ks
P2	1250	1000	47,5	190	4
P6	2250	1850	85,5	513	6
P10	3250	2750	123,5	370,5	3

PŘEKLAD HELUZ 14,5					
Ozn.	Délka překladu mm	Max. sv. otvoru mm	Kg/ks	Kg celkem	ks
P13	1250	1000	21,25	63,75	3
P16	2000	1600	34	68	2

- Poznámky:
- všechny případné změny projektu je nutné před jejich realizací zkonzultovat s hlavním inženýrem projektu
 - jejich realizace je možná pouze na základě jeho souhlasu
 - případné nejasnoti resp. nesrovnalosti v projektu je nutné bezodkladně oznámit hlavnímu inženýrovi projektu
 - projektované rozměry všech stavebních výrobků je nutné před jejich zadáním do výroby ověřit přeměřením přímo na stavbě!
 - navrhované materiály a výrobky jsou referenční a je možné je nahradit rovnocennými při zachování technických parametrů a kvality
 - prostupy zdravotnických zařízení, větracích šachet, antén a pod. přes střechu opatřit přechodovými manžetami, izol. přechodkami se zaručenou vodotěsností.
 - všechny rozměry vyplývající z pd před výrobou a započítím prací přeměřit na stavbě!!!
 - ve vzdálenosti 1m od krbových kamen bude podlaha provedena v nehořlavé úpravě (keram. dlažba)
 - průvětrníky budou opatřeny plastovou mřížkou

LEGENDA HMOT

Cihel stěna Heluz 17,5 AKU Z

Cihel stěna Heluz 30 UNI

Cihel příčka Heluz 14

Cih zdivo 300 mm+polystyren 180 mm

Revize	Popis revize	Datum revize
1		

± ±0,000 = 174,70m n. m.

ZODP.PROJEKTANT		VYPRACOVAL		KRESLIL		CIPRYS s.r.o. LIDICKÁ 1, BŘECLAV 690 02 TEL. : 519 322 162 MOB. : 777 040 490		
Ing. Jiří Ciprys		Ing. Jiří Ciprys		Ing. Jiří Ciprys				
OBEC: Hlohovec			KRAJ: Jiřomoravský					
STAVEBNÍK: Slovan group s.r.o., 5. května 780/48, Nusle, Praha4 140 00							FORMÁT	420x420
AKCE : Novostavba Rodinných domů Hlohovec parc. číslo 198, 199, 200 a 201							MĚŘÍTKO	1: 50
							DATUM	30.1.2023
							ÚČEL	DSP
							ČÍS.ZAK.	396
OBSAH : SO.01 PŮDORYS 2.NP							Č.VÝKR. D.1.1.2.1.b)	PARÉ Č.