


PŮDORYS 1.NP

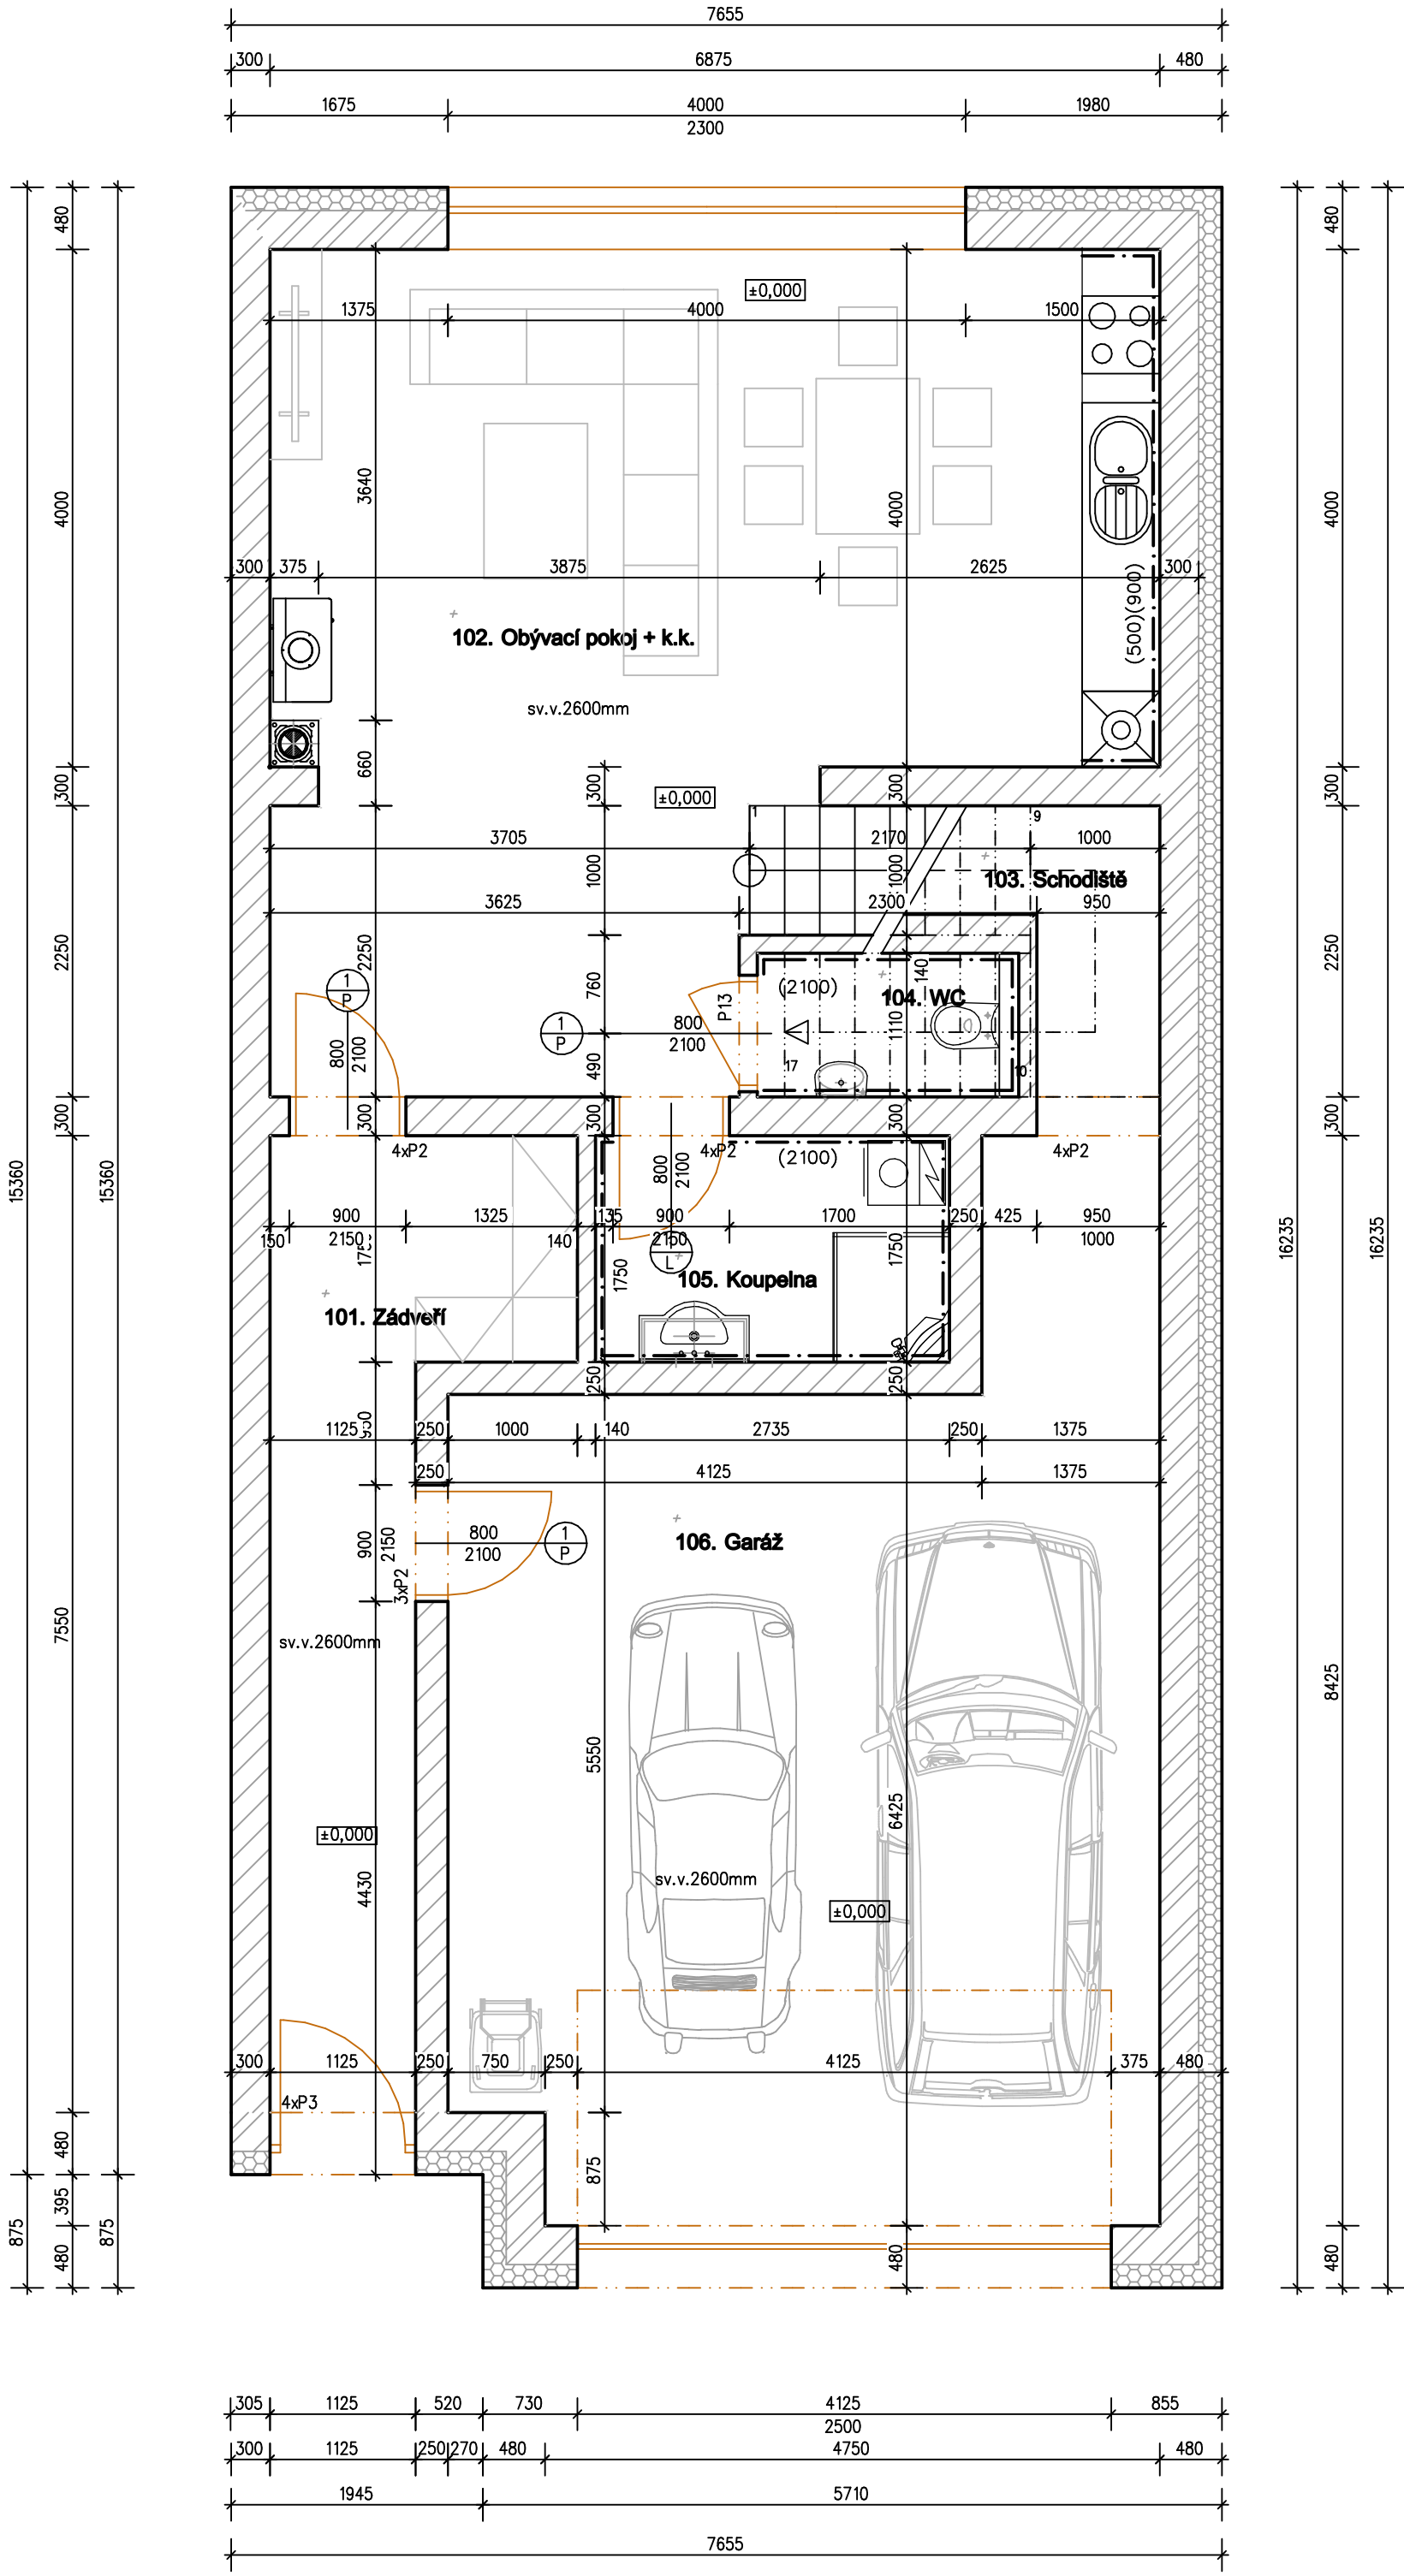

LEGENDA MÍSTNOSTÍ

Č.m.	Název	m2	Povrch stěn	Povrch podlahy	Povrch stropu	Poznámka
101.	Zádveří	10,38	Štuková omítka	Keram. dlažba	SDK Knauf W	Keram. sokl v.70 mm
102.	Obývací pokoj + k.k.	36,35	Štuková omítka	PVC	SDK Knauf W	Sokl PVC v.50mm
103.	Schodiště	6,64	Štuková omítka	PVC	SDK Knauf W	Sokl PVC v.50mm
104.	WC	1,99	Štuková omítka	Keram dlažba	SDK Knauf G	Keram. obklad v. 2100mm
105.	Koupelna	4,65	Štuková omítka	Keram. dlažba	SDK Knauf G	Keram. obklad v.2100mm
106.	Garáž	37,01	Štuková omítka	Keram. dlažba	SDK Knauf G	Keram. sokl v.70mm
		97,02				


PŘEKLAD HELUZ 23,8					
Ozn.	Délka překladu mm	Max. sv. otvoru mm	Kg/ks	Kg celk.	ks
P2	1250	1000	47,5	712,5	15
P3	1500	1250	57	228	4

PŘEKLAD HELUZ 11,5					
Ozn.	Délka překladu mm	Max. sv. otvoru mm	Kg/ks	Kg celkem	ks
P13	1250	1000	47,5	47,5	1

- Poznámky:
- všechny případné změny projektu je nutné před jejich realizací zkonzultovat s hlavním inženýrem projektu
 - jejich realizace je možná pouze na základě jeho souhlasu
 - případné nejasnoti resp. nesrovnalosti v projektu je nutné bezodkladně oznámit hlavnímu inženýrovi projektu
 - projektované rozměry všech stavebních výrobků je nutné před jejich zadáním do výroby ověřit přeměřením přímo na stavbě!
 - navrhované materiály a výrobky jsou referenční a je možné je nahradit rovnocennými při zachování technických parametrů a kvality
 - prostupy zdravotnických zařízení, větracích šachet, antén a pod. přes střechnu opatřit přechodovými manžetami, izol. přechodkami se zaručenou vodotěsností.
 - všechny rozměry vyplývající z pd před výrobou a započítím prací přeměřit na stavbě!!!
 - ve vzdálenosti 1m od krbových kamen bude podlaha provedena v nehořlavé úpravě (keram. dlažba)
 - průvětrníky budou opatřeny plastovou mřížkou

LEGENDA HMOT

- Cihel stěna Heluz 30 UNI
- Cihel příčka Heluz 14
- Cihel stěna Heluz 25 UNI
- Cihel příčka Heluz 17,5

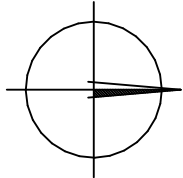

Revize	Popis revize	Datum revize
1		

± 0,000 = 175,80m n.m.

ZODP.PROJEKTANT		VYPRACOVAL		KRESLIL		CIPRYS s.r.o. LIDICKÁ 1, BŘECLAV 690 02 TEL. : 519 322 162 MOB. : 777 040 490	
Ing. Jiří Ciprys		Ing. Jiří Ciprys		Ing. Jiří Ciprys			
OBEC: Hlohovec			KRAJ:		Jihomoravský		
STAVEBNÍK: Slovan group s.r.o., 5. května 780/48, Nusle, Praha4 140 00						FORMÁT	420x420
AKCE : Novostavba Rodinných domů Hlohovec parc. číslo 198, 199, 200 a 201						MĚŘÍTKO	1: 50
						DATUM	30.1.2023
						ÚČEL	DSP
						ČÍS.ZAK.	396
OBSAH : SO.05 PŮDORYS 1.NP						Č.VÝKR.	PARÉ Č.
						D.1.1.2.1.a)	