

KATALOG STANDARDŮ
RODINNÉ DOMY



LIPOVÁ
ALEJ

BYTOVÝ STANDARD

Představujeme rezidenční projekt Lipová alej – komorní kolekci pouhých pěti moderních řadových domů v obci Hlohovec, zasazenou do jedné z nejatraktivnějších lokalit České republiky. **Ať už hledáte dokonalý domov pro svou rodinu,** nebo uvažujete o chytré investici v mimořádně žádané turistické destinaci, Lipová alej je příležitost, která se na trhu objevuje jen vzácně.

Jedinečná lokalita v UNESCO krajině

Bydlet v Hlohovci znamená žít přímo v srdci Lednicko-valtického areálu – krajiny chráněné UNESCO, kde se setkávají prosluněné vinice, lužní lesy a dechberoucí příroda. V těsném sousedství obce se rozkládá soustava Lednických rybníků s dominantním Hlohoveckým rybníkem a nedalekým Nesytem, lemovaná romantickými stezkami ideálními pro procházky i relaxaci. Na dosah ruky máte majestátní Zámek Lednice s parkem, ikonický Minaret, barokní Zámek Valtice i Kolonádu na Reistně s panoramatickými výhledy do Rakouska.

Klima, cyklostezky a vinařská kultura

Jižní Morava je proslulá nadstandardním počtem slunečných dnů a mírným klimatem, které vybízí k aktivnímu životu venku po většinu roku. Okolí Hlohovce protíná hustá síť cyklostezek vedoucích přes vinice a kolem historických zámeků. K prémiovému životnímu stylu zde neodmyslitelně patří i špičková gastronomie – zážitkem je například vyhlášený Hraniční zámček na břehu Hlohoveckého rybníka – a desítky butikových vinařství, jejichž vína se stanou součástí vašich dlouhých večerů na terase.

Strategická poloha a perfektní dostupnost

Přes svůj komorní charakter nabízí Hlohovec vynikající dopravní obslužnost. Do Břeclavi s napojením na dálnici D2 a mezinárodní železniční koridor dorazíte za pár minut, stejně rychle do Mikulova nebo přes hranice do Rakouska.

Vysněný domov i bezkonkurenční investice

Pouhých pět domů zaručuje vysokou míru soukromí a exkluzivní sousedství. Pro rodiny představuje Lipová alej nadstandardní trvalé bydlení, kde se moderní design setkává s tradicí. Pro investory jde o uložení peněz do trvalé hodnoty v regionu, který celoročně přitahuje náročnou klientelu.

Lipová alej není jen dům – je to vstupenka k prestižnímu životu na jižní Moravě.

VSTUPNÍ DVEŘE

VSTUPNÍ DVEŘE DO BYTU

hliníkové dveře Lomax - Aktiv 77 příčkové



B Y T O V Ý S T A N D A R D

INTERIÉROVÉ DVEŘE

DVEŘE INTERIÉROVÉ JEDNOKŘÍDLÉ

Řada Komfort, typ A1 plné bez prosklení, masivní dřevěný rám, výplň dveří je z dutinkové DTD


Povrchové úpravy - bílá premium, 3D CPL laminát

Výplň - dutinková dřevotříska + zdvojený smrkový masivní rám

Klika - MPK Favorit R v kulatém tvaru, broušená nerez, vratný mechanismus + kovová podrozeta

Kování je certifikováno na vyšší zátěž i 30 minutovou protipožární odolností.

Zárubeň je obložková v 3D dizajnu, bílá premium. Obsahuje zesílený protiplech i zesílenou kapsu pro těžší dveře a lepší stabilitu.

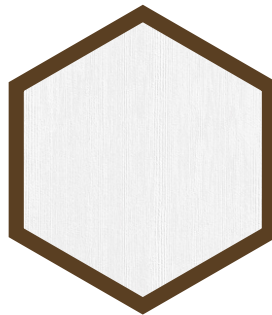

B Y T O V Ý S T A N D A R D

PODLAHY INTERIÉROVÉ

SAMONIVELAČNÍ PODLAHA

litá anhydritová podlaha

FINÁLNÍ PODLAHA

plovoucí lamino s HDF jádrem tl.8 mm, dekor dub




B Y T O V Ý S T A N D A R D

DLAŽBY ZÁZEMÍ

DLAŽBA - zádveří, technická místnost, chodba

Rozměr: 60 x 60


Dekor: Rubiera béžová ret mat nebo Charme ivory ret mat

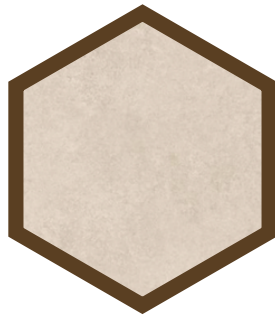

DLAŽBA - garáž

Rozměr: 30 x 30

Dekor: Graniti béžová mat

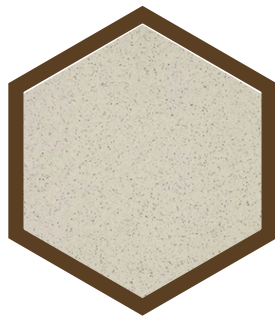


DLAŽBY OBKLADY

DLAŽBY

Rozměr: 60 x 60


Dekor: Rubiera béžová ret mat

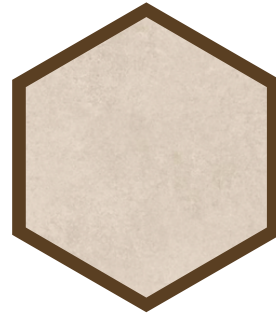

DLAŽBY

Rozměr: 60 x 60

Dekor: Charme ivory ret mat

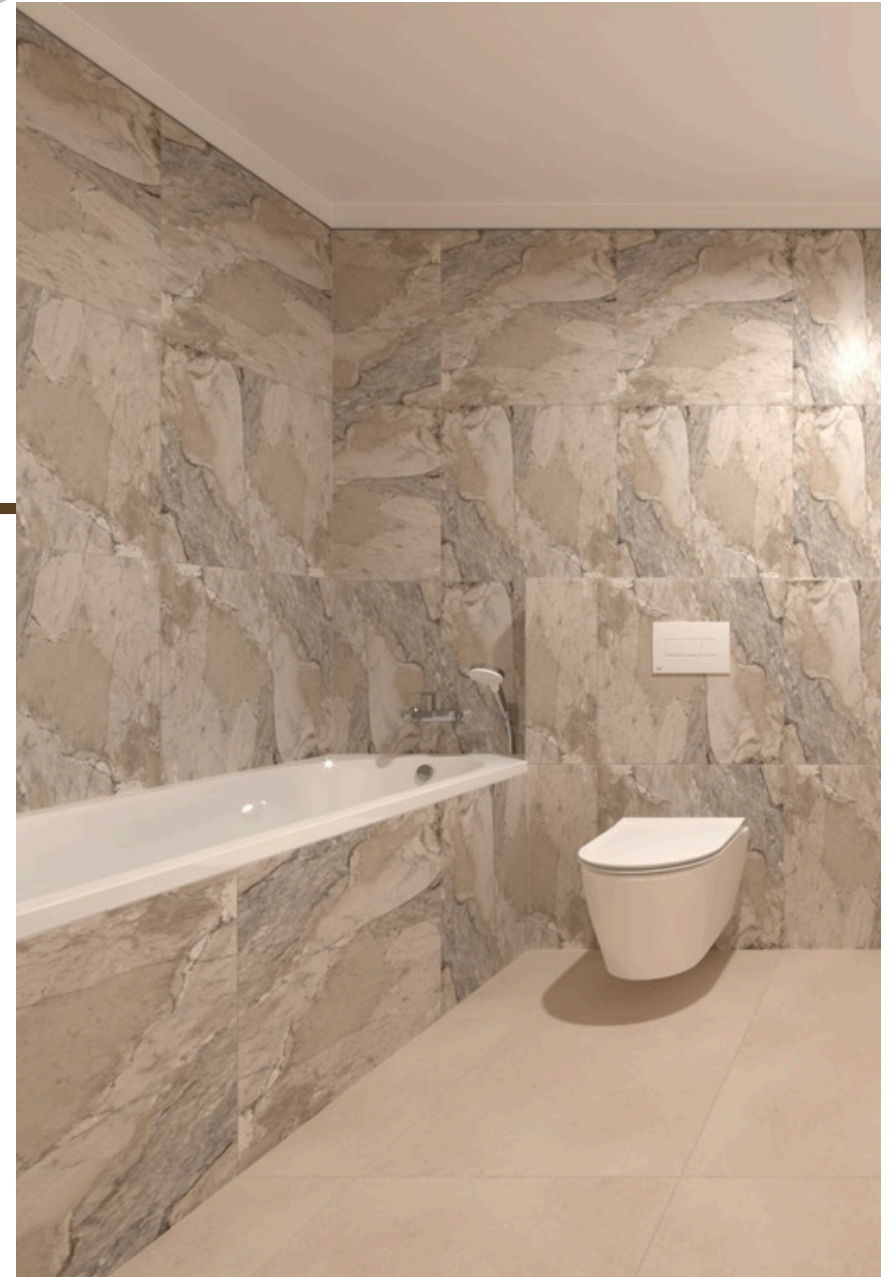

B Y T O V Ý S T A N D A R D

WC SANITA

WC

Provedení: závěsné, systém vírového splachování, včetně tenkého sedátka s pomalým sklápěním, keramika

Rozměr: 52x36,5x36,5cm

Barva: bílá

Značka: La Futura Aqualine

Ovládací tlačítko

Provedení: dvoučinné mechanické splachování, plast

Povrchová úprava: bílá

Značka: Alca



SEKCE UMYVADLO

Umyvadlo

Provedení: slim nástěnné, nábytkové/závěsné

Barva: bílá

Rozměr: 60x42x13 cm

Značka: La Futura Aqualine

Umyvadlová baterie

Provedení: páková, ComfortZone 100

Výška výtoku: 88 mm

Povrch: chrom

Značka: Hansgrohe

Výpust'

Provedení: click/clack, sítko na vlasy

Barva: bílá

Značka: La Futura Aqualine



Zrcadlo pouze ilustrativní



KOUPELNA SANITA

Umývatko

Provedení: slim nástěnné, nábytkové pravé 40 cm

Barva: bílá

Rozměr: 40x22x10 cm

Značka: La Futura Aqualine

Výpust'

Provedení: click/clack, sítko na vlasy

Barva: bílá

Značka: La Futura Aqualine



B Y T O V Ý S T A N D A R D

SEKCE SPRCHA

Sprchová sada

Provedení: sada EcoSmart, tyč Crometta 65 cm

Velikost sprchové hlavice: 100 mm

Proud: Rain, IntenseRain

Povrch: chrom

Značka: Hansgrohe

Sprchová baterie na stěnu

Provedení: páková sprchová baterie na stěnu, rozteč: 150 ± 12 mm

Povrch: chrom

Značka: Hansgrohe



Sprchový kout

Provedení: sprchová vanička čtvercová, vaničkový sifon, podlahový žlabek

Sprchové dveře: 2-křídle do niky, výplň čiré sklo, profily lesklý chrom

Sprchová zástěna: walk-in s příčnou vzpěrou 90x200 cm stříbrná pololesklá, čiré sklo s Anti-Plaque 6 mm



SEKCE VANA

Vanová baterie

Provedení: páková na stěnu

Povrch: chrom

Značka: Hansgrohe



Sada se sprchovým držákem

Provedení: ruční sprcha + hadice 160 cm,
nástěnný držák sprchy, QuickClean, EcoSmart

Druh proudu: Rain

Velikost sprchové hlavice: 100mm

Povrch: chrom/bílá

Značka: Hansgrohe



Vana

Značka: La Futura Aqualine

Objem: 225 l

Materál: neporézní litý akrylát, bílá

Rozměr: 170x75 cm

Série: Active

Sifon

Provedení: vanový automat, komplet zátka 68 cm

Barva: bílá

Značka: La Futura Aqualine



KUCHYŇSKÝ KOUT

KUCHYŇSKÝ KOUT (NENÍ SOUČÁSTÍ STANDARDU)

V místě uvažované kuchyňské linky bude přívod teplé a studené vody. Odvod odpadních vod a přívod el. energie pro uvažované spotřebiče a odtah pro digestoř.

VNITŘNÍ POVRCHOVÁ ÚPRAVA STĚN A STROPŮ

Vnitřní omítka bude štuková. V místě dřevěného krovu a koupelně bude zavěšený sádkartonový podhled. Malby budou otěruvzorné bílé.

ELEKTROINSTALACE

Součástí elektrických rozvodů budou i slaboproudé rozvody, tedy internet do všech obytných místností. Domovní zvonek je součástí elektroinstalace.

VODOINSTALACE

Příprava TUV zajišťují zásobníkové elektrické ohřívače.

DALŠÍ ÚPRAVY INTERIÉRU

Větrání – přirozené okny, větracími štěrbinami, doplněné o odtahové ventilátory pro WC a koupelny


Chlazení – klimatizační vnitřní jednotky v obytných místnostech a venkovní klimatizační jednotka

Standardní provedení bytu nezahrnuje: kuchyňskou linku, všechna svítidla, TV anténu, vybavení nábytkem vč. koupelnových doplňků a dekorací. Zhotovitel si vyhrazuje právo na dílčí odchylky od Standardního provedení spočívající v záměně uvedených materiálů nebo technologií za jiné materiály nebo technologie shodných nebo vyšších užitných vlastností cenově srovnatelných. Uvedené grafické a textové podklady mají pouze informativní charakter.



ENERGETICKÉ ŘEŠENÍ DOMU

Energetická náročnost domu odpovídá třídě A, tedy nejúspornější kategorii s nejvyššími standardy energetické efektivity.

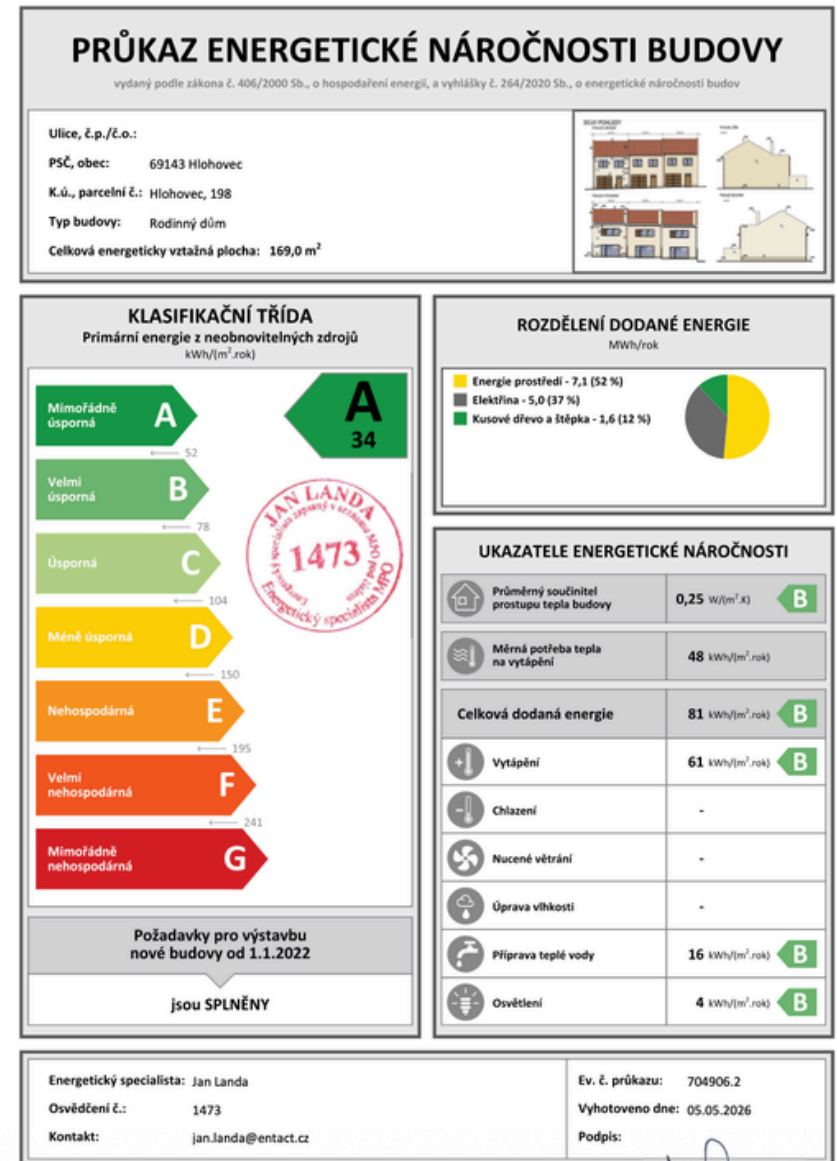

B Y T O V Ý S T A N D A R D

Vytápění domu zajišťuje krbová kamna a elektrické podlahové topení.

V každé obytné místnosti bude umístěna splitová klimatizační jednotka zajišťující chlazení i vytápění.

Litinová krbová kamna zajistí maximální tepelný komfort. Jejich výkon bude 7-11 kWh.

Na střeše domu bude instalována fotovoltaická elektrárna o výkonu zajišťující provoz domu. Výkon elektrárny bude 4-7 kWh a bude obsahovat přípravu pro bateriové úložiště.



PŘÍPOJKY A SÍŤ

Vodovodní přípojka, silnoproudá i slaboproudá přípojka optickým kabelem.

ZÁKLADY

Železobetonový rošt s podkladní betonovou deskou.

SVISLÉ KONSTRUKCE

Pálené zdivo obvodové i vnitřní.

VODOROVNÉ KONSTRUKCE

Monolitický železobetonový strop.

SCHODIŠŤE

Železobetonové monolitické s ocelovým zábradlím.

KLEMPÍŘSKÉ PRVKY


Žlaby a svody v provedení barevný pozink v barvě výplně.

EXTERIÉROVÝCH OTVORŮ

Výplně vnějších otvorů: Plastová okna s izolačním trojsklem. Střešní okna se stíněním. Vstupní dveře v hliníkovém provedení a sekční garážová vrata na dálkové ovládání.



KOORDINAČNÍ SITUAČNÍ VÝKRES

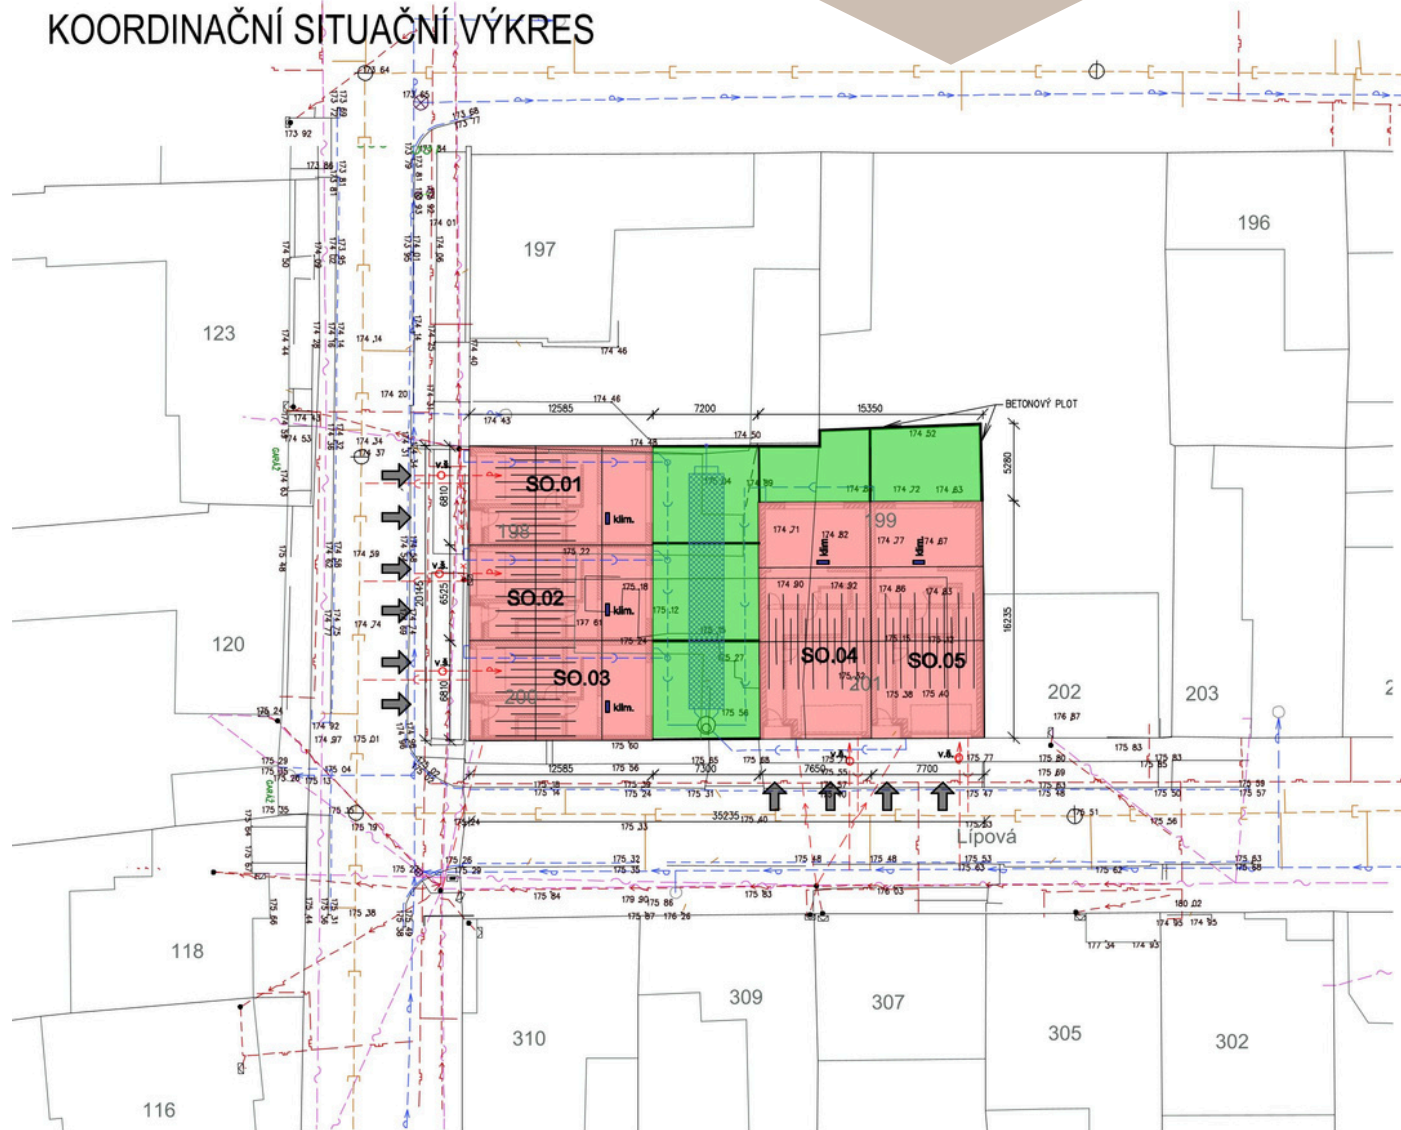

LEGENDA PLOCH

- TRAVNATÉ PLOCHY
- NOVOSTAVBA RD

LEGENDA ČAR

- KANALIZAČNÍ ŘAD
- PLYNOVODNÍ ŘAD
- VODOVODNÍ ŘAD
- VZDUŠNÉ VEDENÍ NN
- KANALIZAČNÍ PŘÍPOJKA
- VODOVODNÍ PŘÍPOJKA
- PŘÍPOJKA NN VZDUŠNÁ
- KANALIZACE DEŠŤOVÁ




Revize	Popis revize	Datum revize
1		

ZODP.PROJEKTANT Ing. Jiří Ciprys	VYPRACOVAL Ing. Jiří Ciprys	KRESLIL Ing. Jiří Ciprys	CIPRYS s.r.o. LIDICKÁ 1, BŘECLAV 690 02 TEL : 510 322 182 MOB : 777 040 480
OBEC: Hlohovec		KRAJ: Jihočeský	
STAVEBNÍK: Savon group s.r.o., 5. května 780/48, Nusle, Praha 4 140 00		AKCE : Novostavba Rodinných domů Hlohovec parc. číslo 198, 199, 200 a 201	
OBSAH :		KOORDINAČNÍ SITUAČNÍ VÝKRES	
		Č.VÝKR. C.2	PŘÍLOH. Č.

PŮDORYS DUM TYP A 1.NP

SO.01 PŮDORYS 1.NP

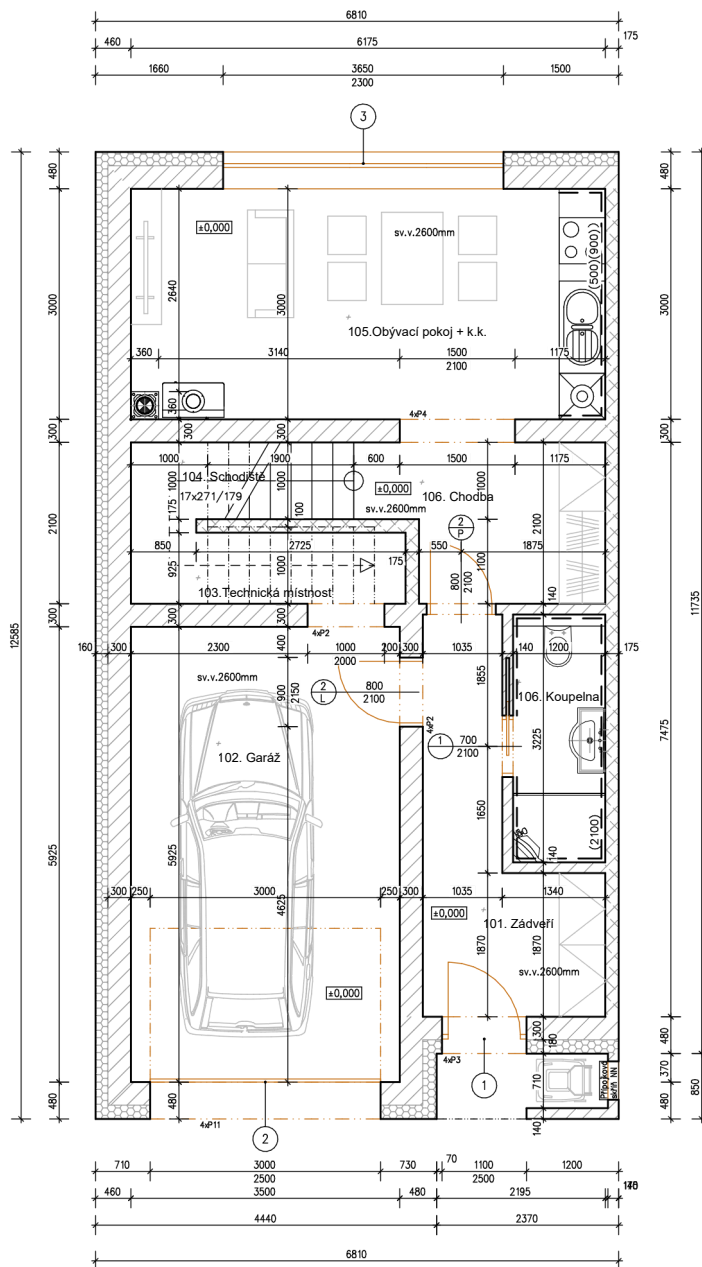

LEGENDA MÍSTNOSTÍ

Číslo	Název	Podlahová omítka	Podlahové dlažby	Podlahové kryty	Podlahové kryty v 70 mm
101.	Název	7,76	Šuková omítka	Podlahové dlažby	Podlahové kryty v 70 mm
102.	Garáž	20,46	Šuková omítka	Keram. dlažba	SDK Knauf W
103.	Technická místnost	3,17	Šuková omítka	Keram. dlažba	SDK Knauf W
104.	Chodba	3,93	Šuková omítka	PVC	SDK Knauf W
105.	Obývací pokoj + k.k.	18,25	Šuková omítka	PVC	SDK Knauf W
106.	Koupelna	5,78	Šuková omítka	Keram. dlažba	SDK Knauf W
106.	Koupelna	3,56	Šuková omítka	Keram. dlažba	SDK Knauf G

Ozn.	Délka překladu mm	Max. sv. otvoru mm	Kg/ks	Kg celk.	ks
P2	1250	1000	47,5	380	8
P3	1500	1250	57	228	4
P4	1750	1500	66,5	266	4
P11	3500	3000	133	532	4

Ozn.	Délka překladu mm	Max. sv. otvoru mm	Kg/ks	Kg celkem	ks
P16	2000	1600	34	34	1

Poznámky:

- všechny případné změny projektu je nutné před jejich realizací konzultovat s hlavním inženýrem projektu
- případné nejasnosti resp. nesrovnalosti v projektu je nutné bezodkladně oznámit hlavnímu inženýrovi projektu
- projektované rozměry všech stavebních výrobků je nutné před jejich zadáním do výroby ověřit přeměření přímo na stavbě
- navrhované materiály a výrobky jsou referenční a je možné je nahradit rovnocennými při zachování technických parametrů a kvality
- prostory zdravotnických zařízení, větracích šachet, antén a pod. přes střechu opatřit přechodovými manžetami, izol. přechodkami se zaručenou vodotěsností.
- všechny rozměry vyplývající z pd před výrobou a započítáním prací přeměřit na stavbě!!!
- ve vzdálenosti 1m od křivých kamen bude podlaha provedena v nehotové úpravě (keram. dlažba)
- průvětrníky budou opatřeny plastovou mřížkou

LEGENDA HMOT

	Cihel stěna Heluz 17,5 AKU Z
	Cihel stěna Heluz 30 UNI
	Cihel příčka Heluz 14
	Cihl zdivo Heluz 30 UNI + ETICS 160/180 mm




Revize	Popis revize	Datum revize
1		

± ±0,000 = 174,70m n. m.

ZOOP.PROJEKTANT Ing. Jiří Ciprys	VYPRACOVAL Ing. Jiří Ciprys	KRESLIL Ing. Jiří Ciprys	CIPRYS s.r.o. LIDICKÁ 1, BRČCLAV 690 02 TEL. : 519 322 162 MOB. : 777 040 480
OBEČ: Hlohovec	KRAJ: Jihomoravský		
STAVEBNÍK: Slovan group s.r.o., 5. května 780/48, Nustle, Praha 4	140 00		
AKCE : Novostavba Rodinných domů Hlohovec parc. číslo 198, 199, 200 a 201			
OBSAH : SO.01 PŮDORYS 1.NP			FORMÁT 420x420 MĚŘÍTKO 1:50 DATUM 30.1.2023 ÚČEL DSP ČÍS.ZAK. 396 Č.VÝKR. D.1.1.2.1.a) PARE Č.

PŮDORYS DUM TYP A 2.NP

SO.01 PŮDORYS 2.NP

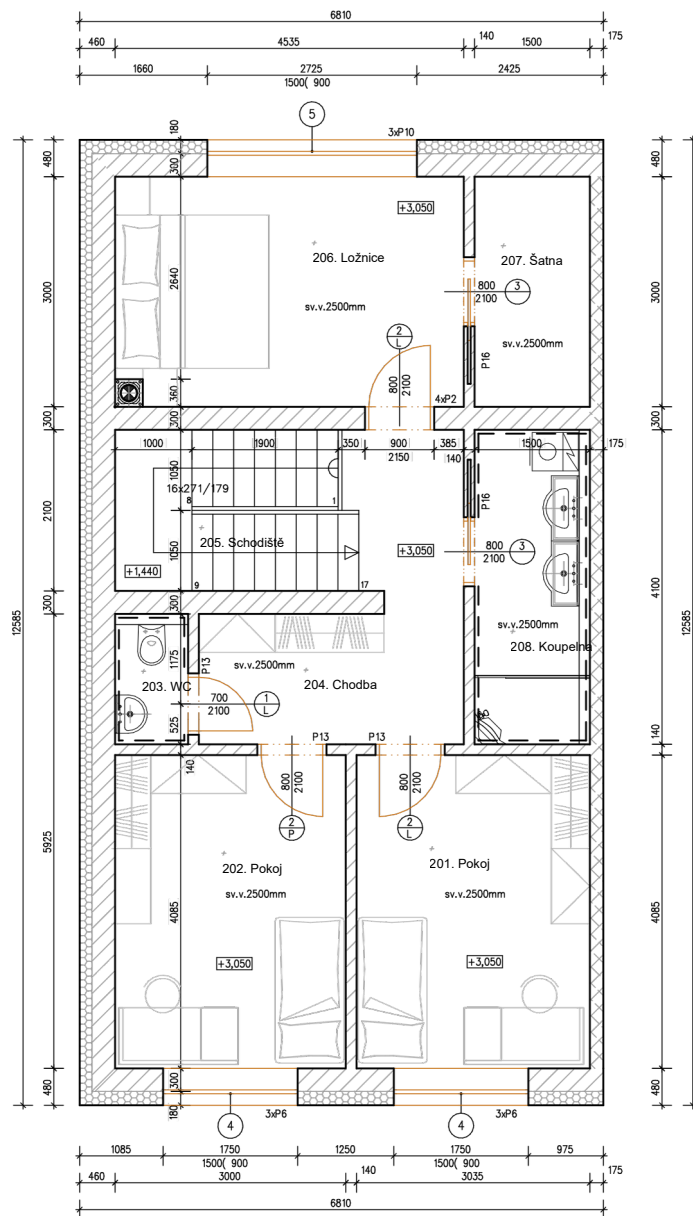

LEGENDA MÍSTNOSTÍ

Dm	Název	Podlaží	Stropní omítka	Podlahy	Stropní omítka	Podlahy
201	Poko	12,04	Stuková omítka	PVC	SDK Knauf W	Solci PVC v.50 mm
202	Poko	12,04	Stuková omítka	PVC	SDK Knauf W	Solci PVC v.50 mm
203	WC	1,41	Stuková omítka	Keram. dlažba	SDK Knauf G	Keram. obklad v. 2100mm
204	Chodba	9,02	Stuková omítka	PVC	SDK Knauf W	
205	Schodiště	13,38	Stuková omítka	PVC	SDK Knauf W	
206	Ložnice	4,37	Stuková omítka	PVC	SDK Knauf W	Solci PVC v.50 mm
207	Šatna	5,41	Stuková omítka	Keram. dlažba	SDK Knauf W	Solci PVC v.50 mm
208	Koupelna	5,41	Stuková omítka	Keram. dlažba	SDK Knauf G	Solci PVC v.50 mm
		57,82				Keram. obklad v.2100mm

Ozn.	Délka překl. mm	Max. sv. otvoru mm	Kg/ks	Kg celk.	ks
P2	1250	1000	47,5	190	4
P6	2250	1850	85,5	513	6
P10	3250	2750	123,5	370,5	3

Ozn.	Délka překl. mm	Max. sv. otvoru mm	Kg/ks	Kg celk.	ks
P13	1250	1000	21,25	63,75	3
P16	2000	1600	34	68	2

Poznámky:

- všechny případné změny projektu je nutné před jejich realizací konzultovat s hlavním inženýrem projektu
- případné nejasnosti resp. nesrovnalosti v projektu je nutné bezodkladně oznámit hlavnímu inženýrovi projektu
- projektované rozměry všech stavebních výrobků je nutné před jejich zadáním do výroby ověřit přeměřením přímo na stavbě
- navrhované materiály a výrobky jsou referenční a je možné je nahradit rovnocennými při zachování technických parametrů a kvality
- prostory zdravotnických zařízení, větracích šachet, antén a pod. přes střešní opatřit přechodovými manžetami, izol. přechodkami se zaručenou vodotěsností.
- všechny rozměry vyplývající z pd před výrobou a započítáním prací přeměřit na stavbě!!!
- ve vzdálenosti 1m od krbových kamen bude podlaha provedena v nehořlavé úpravě (keram. dlažba)
- převlékání budou opatřeny plastovou mřížkou

LEGENDA HMOT

- Cihel stěna Heluz 17,5 AKU Z
- Cihel stěna Heluz 30 UNI
- Cihel příčka Heluz 14
- Cihl zdivo 300 mm+polystyren 180 mm




Revize	Popis revize	Datum revize
1		

± ±0,000 = 174,70m n. m.

ZODP.PROJEKTANT	VYPRACOVAL	KRESLIL	CIPRYS s.r.o. LIDICKÁ 1, BŘECLAV 690 02 TEL. : 519 322 162 MOB. : 777 040 480
Ing. Jiří Ciprys	Ing. Jiří Ciprys	Ing. Jiří Ciprys	
OBC: Hlohovec	KRAJ: Jihomoravský		
STAVEBNÍK: Slovian group s.r.o., 5. května 780/48, Nusle, Praha 4 140 00			
AKCE : Novostavba Rodinných domů			FORMÁT 420x420
Hlohovec			MÉRÍTKO 1:50
parc. číslo 198, 199, 200 a 201			DATUM 30.1.2023
			ÚČEL DSP
			ČÍS.ZAK. 396
OBSAH :			Č.VÝKR. PARE Č.
SO.01 PŮDORYS 2.NP			D.1.1.2.1.b)

PŮDORYS DUM TYP B 1.NP

PŮDORYS 1.NP

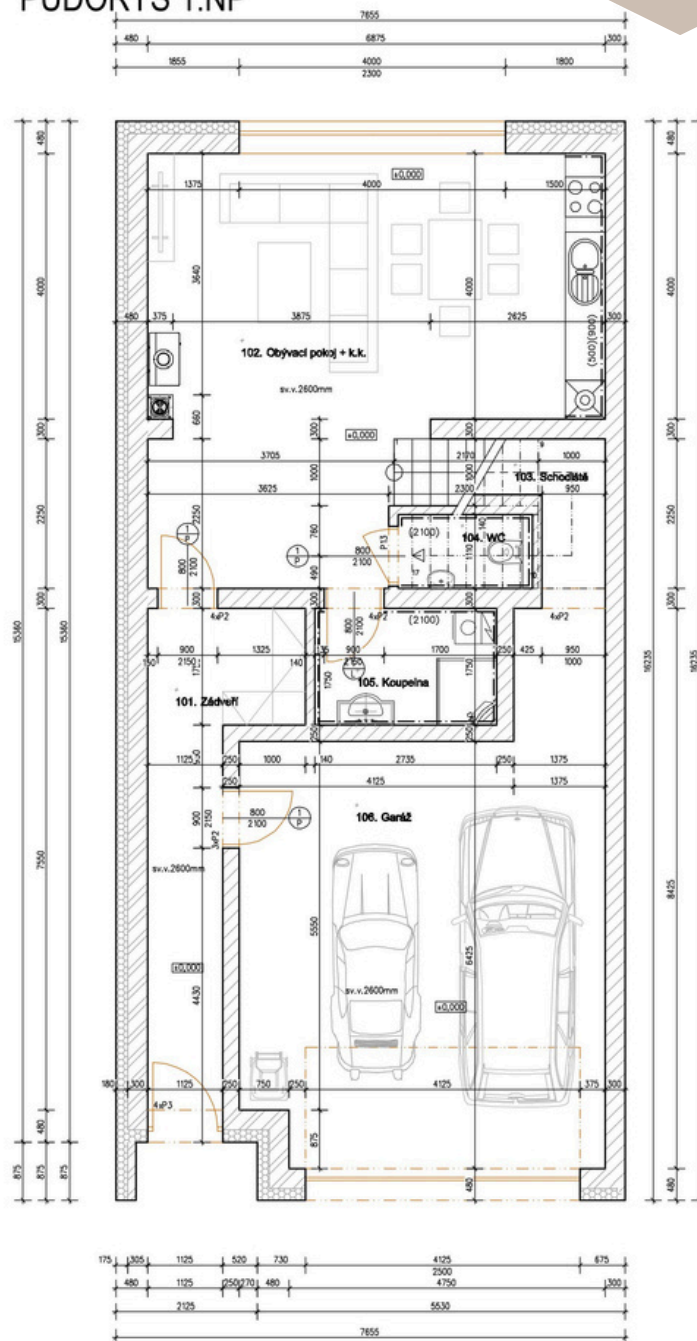

LEGENDA MÍSTNOSTÍ

Z.m.	Název	m2	Povrch stěn	Povrch podlahy	Povrch stropu	Poznámka
101.	Závěšák	10,39	Štuková omítka	Keram. dlažba	SDK Knauf W	Keram. sádk v 20 mm
102.	Obývací pokoj + k.k.	36,35	Štuková omítka	PVC	SDK Knauf W	Sádk Pvc v 50mm
103.	Schodiště	6,64	Štuková omítka	PVC	SDK Knauf W	Sádk Pvc v 50mm
104.	WC	1,99	Štuková omítka	Keram. dlažba	SDK Knauf G	Keram. obklad v 2100mm
105.	Koupelna	4,45	Štuková omítka	Keram. dlažba	SDK Knauf G	Keram. obklad v 2100mm
106.	Garáž	37,01	Štuková omítka	Keram. dlažba	SDK Knauf G	Keram. sádk v 20mm
		97,02				

PŘEKLAD HELUZ 23,8

Ozn.	Délka překladu mm	Max. sv. otvoru mm	Kg/ks	Kg celk.	ks
P2	1250	1000	47,5	712,5	15
P3	1500	1250	57	228	4

PŘEKLAD HELUZ 11,5

Ozn.	Délka překladu mm	Max. sv. otvoru mm	Kg/ks	Kg celkem	ks
P13	1250	1000	47,5	47,5	1

Poznámky:

- všechny případné změny projektu je nutné před jejich realizací konzultovat s hlavním inženýrem projektu
- je-li realizace je možná pouze na základě jeho souhlasu
- případné nejasnosti resp. nesrovnalosti v projektu je nutné bezodkladně oznámit hlavnímu inženýrovi projektu
- projekované rozměry všech stavebních výrobků je nutné před jejich zadáním do výroby ověřit přeměření přímo na stavbě
- navrhované materiály a výrobky jsou referenční a je možné je nahradit rovnocennými při zachování technických parametrů a kvality
- prosluz zdravotnických zařízení, větracích sítí, antén a pod. přes stěchu opatřit přechodovými manžetami, izol. přechodkami se zaručenou vodotěsností
- všechny rozměry vyplývající z pd před výrobou a započítáním prací přeměřit na stavbě
- ve vzdálenosti 1m od křivových kamen bude podlaha provedena v nehotové úpravě (keram. dlažba)
- průvětrávky budou opatřeny plastovou mřížkou

LEGENDA HMOT

- Čihel stěna Heluz 30 UNI
- Čihel příbna Heluz 14
- Čihel stěna Heluz 25 UNI
- Čihel příbna Heluz 17,5




Revize	Popis revize	Datum revize
1		

± 0,000 = 175,80m n.m.

ZODP.PROJEKTANT Ing. Jiří Ciprys	VYPRACOVAL Ing. Jiří Ciprys	KRESLIL Ing. Jiří Ciprys	CIPRYS S.R.O. LIDICKÁ 1, BŘECLAV 090 02 TEL : 519 322 162 MOB : 777 040 480
OBEC: Hlohovec	KRAJ: Jihomoravský		
STAVEBNÍK: Stavení group s.r.o., 5. května 780/48, Nuda, Praha 4 140 00			
AKCE : Novostavba Rodinných domů Hlohovec parc. číslo 198, 199, 200 a 201			
OBSAH : SO.04 PŮDORYS 1.NP			FORMÁT : A200 MĚŘITKO : 1:50 DATUM : 30.1.2023 ÚČEL : DSP ČÍS.ZAK. : 396 Č.VYKR. : PÁŘE Č. :

PŮDORYS DUM TYP B 2.NP

PŮDORYS 2.NP

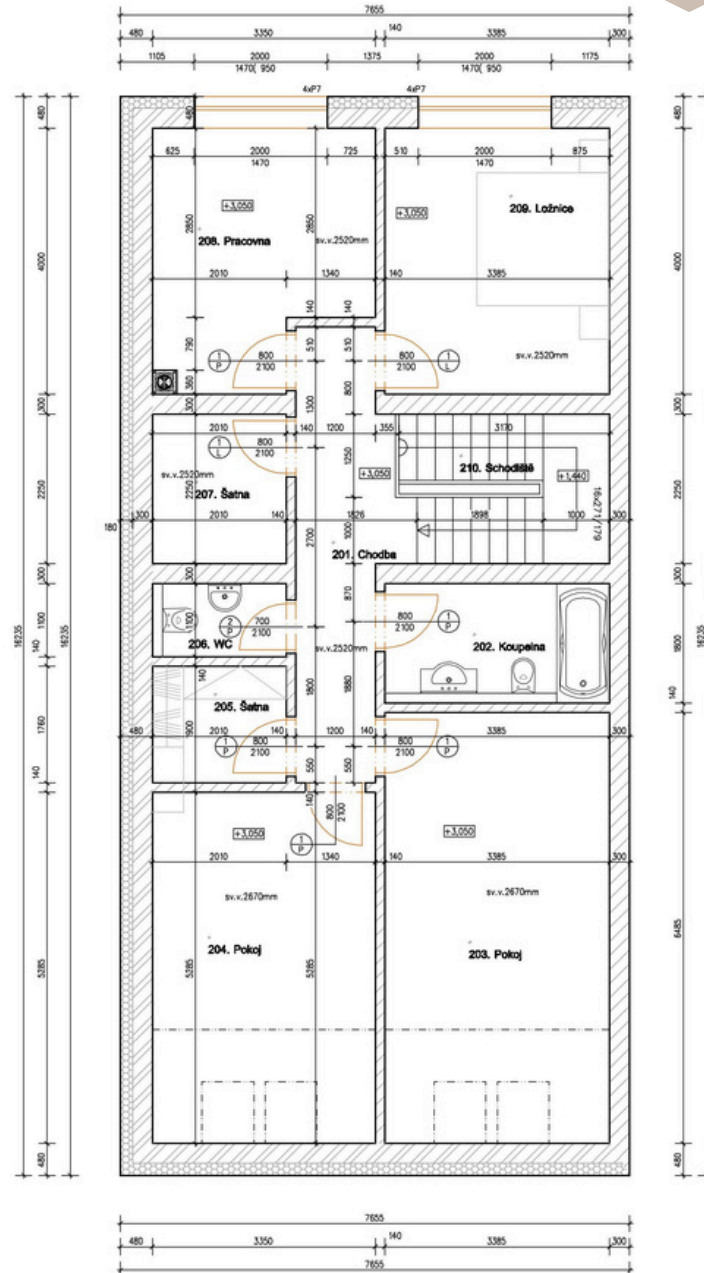

LEGENDA MÍSTNOSTÍ

Č.m.	Název	m ²	Povrch stěn	Povrch podlahy	Povrch stropu	Poznámka
201.	Chodba	9,04	Stuková omítka	Keram. dlažba	SDK Knauf W	Keram. sokl v. 70mm
202.	Kuchyně	5,55	Stuková omítka	Keram. dlažba	SDK Knauf G	Keram. obklad v. 2100mm
203.	Pokoj	21,66	Stuková omítka	PVC	SDK Knauf W	PVC sokl 50mm
204.	Pokoj	17,45	Stuková omítka	PVC	SDK Knauf W	PVC sokl 50mm
205.	Salna	3,43	Stuková omítka	PVC	SDK Knauf W	PVC sokl 50mm
206.	WC	1,06	Stuková omítka	Keram. dlažba	SDK Knauf G	Keram. obklad v. 2100mm
207.	Salna	4,40	Stuková omítka	PVC	SDK Knauf W	PVC sokl 50mm
208.	Pracovna	11,64	Stuková omítka	PVC	SDK Knauf W	PVC sokl 50mm
209.	Kuchyne	13,32	Stuková omítka	PVC	SDK Knauf W	PVC sokl 50mm
210.	Schodisko	6,66	Stuková omítka	PVC	SDK Knauf W	PVC sokl 50mm
		95,44				

PŘEKLAD HELUZ 23,8

Ozn.	Délka překladu mm	Max. sv. otvoru mm	Kg/ks	Kg celk.	ks
P7	2500	2000	95	760	8

PŘEKLAD HELUZ 11,5

Ozn.	Délka překladu mm	Max. sv. otvoru mm	Kg/ks	Kg celkem	ks
P13	1250	1000	47,5	380	8

Poznámky:

- všechny případné změny projektu je nutné před jejich realizací konzultovat s hlavním inženýrem projektu
- jejich realizace je možná pouze na základě jeho souhlasu
- případné nejasnosti resp. nesrovnalosti v projektu je nutné bezodkladně oznámit hlavnímu inženýrovi projektu
- projektované rozměry všech stavebních výrobků je nutné před jejich zadáním do výroby ověřit přeměřeními přímo na stavbě
- navrhované materiály a výrobky jsou referenční a je možné je nahradit rovnocennými při zachování technických parametrů a kvality
- přestupy zářezových částí, větracích šachet, antén a pod. přes střešní opatřit přechodovými manžetami, izol. přechodovými se zaručenou vodotěsností
- všechny rozměry vyplývající z pd před výrobou a započítáním prací přeměřit na stavbě!!!
- ve vzdálenosti 1m od křivkových kamen bude podlaha provedena v nehořlavé úpravě (keram. dlažba)
- průvětrníky budou opatřeny plastovou mřížkou

LEGENDA HMOT

- Chl. stěna Heluz 30 UNI
- Chl. příčka Heluz 14
- Chl. stěna Heluz 25 UNI
- Chl. příčka Heluz 17,5



Revize	Popis revize	Datum revize
1		

± 0,000 = 175,80m n.m.

ZOOP. PROJEKTANT Ing. Jiří Ciprys	VYPRACOVAL Ing. Jiří Ciprys	KRESLIL Ing. Jiří Ciprys	CIPRYS s.r.o. LIDICKÁ 1, BRČELAV 660 02 TEL.: 019 322 182 MOB.: 777 040 490
OBRZ. Hlohovec	KRAJ: Jihomoravský		
STAVEBNÍK: Stava group s.r.o., 5. května 785/48, Nuzla, Praha 140 00	FORMÁT: A3	MĚŘÍTKO: 1:50	DATUM: 30.1.2023
AKCE: Novostavba Rodinných domů Hlohovec parc. číslo 198, 199, 200 a 201	ÚČEL: DSP	ČÍS. ZAK.: 396	PARÉ Č.:
OBSAH: SO.04 PŮDORYS 2.NP	Č. VÝK.: D.1.1.2.1.b)		



V případě nedostupnosti zboží nebo přerušení dodávek si vyhrazujeme právo nahradit chybějící položky adekvátní alternativou srovnatelné kvality a ceny.

